



HABITAT

- Reservation pour programme de logements art. L.111-11 4°
- Secteur de cr de social art. L.111-11 5°
- Terre reservee de logement art. L.111-11 6°

En cas de superposition d'une reservation pour programme de logements et d'un secteur de cr de social de tout les r gles de l'article L.111-11 4° qui s'appliquent.

—●— Commune —◆— Arrondissement


Attention trac  tourn 

PLAN LOCAL D'URBANISME & DE L'HABITAT **PLU - H** DECLINAISON COMMUNE

MODIFICATION N°3
APPROBATION - 2022

SAINT-DIDIER-AU-MONT-D'OR

DOCUMENT GRAPHIQUE DU REGLEMENT
C.2.5 - Habitat
Echelle : 1/5000

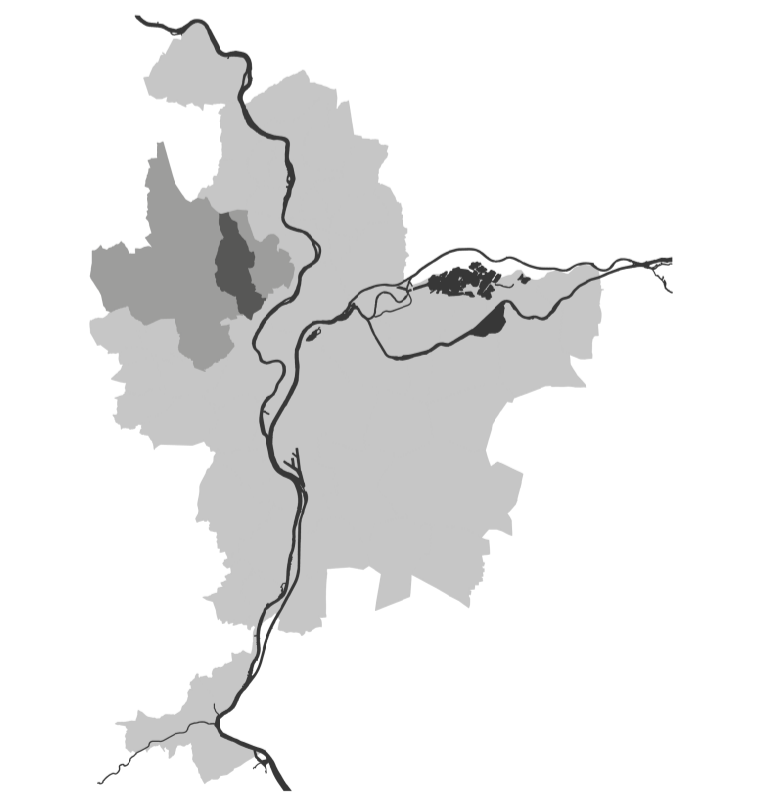

Valeur r glementaire limit e   l'int rieur du p rim tre de la commune
OFF. MIL. 102 HABITAT OFFICIEL SAINT-DIDIER-AU-MONT-D'OR