



**LES ZONES D'ASSAINISSEMENT**  
**COLLECTIF ET NON COLLECTIF**

- Terrain non zone
- Zones d'assainissement collectif
- Zones d'assainissement non collectif
- zones d'extension des réseaux en vertu de la loi relative à l'égalité
- Commune
- Assainissement


Attention tracé tourné

PLAN LOCAL D'URBANISME & DE L'HABITAT **PLU - H** DECLINAISON COMMUNE

REVISION N°2  
 APPROBATION - 2019

**SAINT-DIDIER-AU-MONT-D'OR**

DOCUMENT GRAPHIQUE DU REGLEMENT  
 C.2.9 - Assainissement collectif / non collectif  
 Echelle : 1/5000

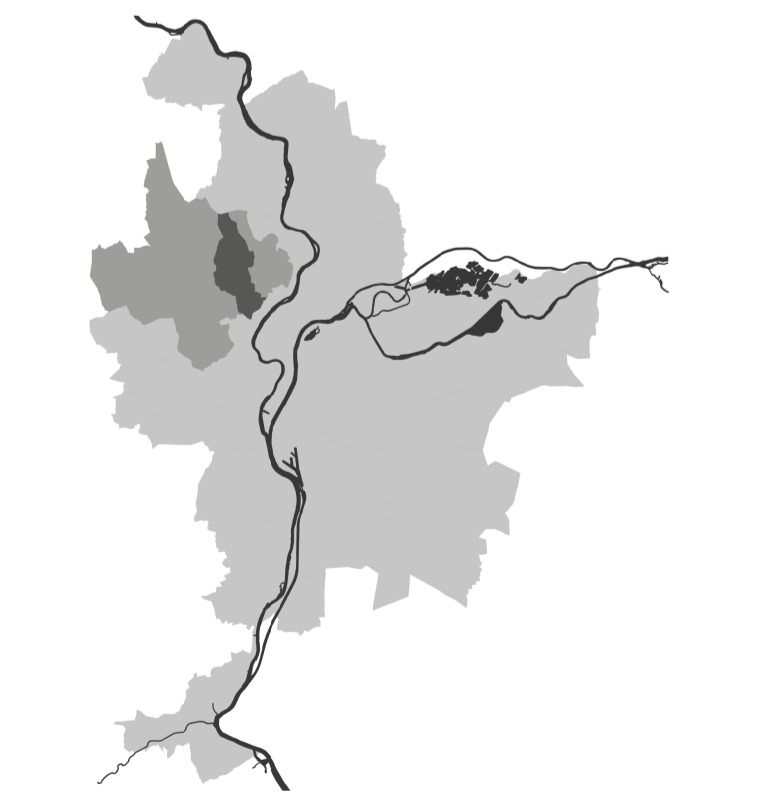

Valeur réglementaire limitée à l'intérieur du périmètre de la commune  
OPTI. 001\_02\_ZONE\_ASSAINISSEMENT\_COLLECTIF\_SAINT-DIDIER-AU-MONT-D'OR