



LES PERIMETRES REPOTES AU PLU-H

Commune Arrondissement

PLAN LOCAL
D'URBANISME
& DE L'HABITAT


PLU-H

DECLINAISON
COMMUNE

REVISION N°2
APPROBATION - 2019

SAINT-GERMAIN-AU-MONT-D'OR

ANNEXE
C.4.3.2 - Périmètres reportés au PLU-H
Echelle : 1/5000

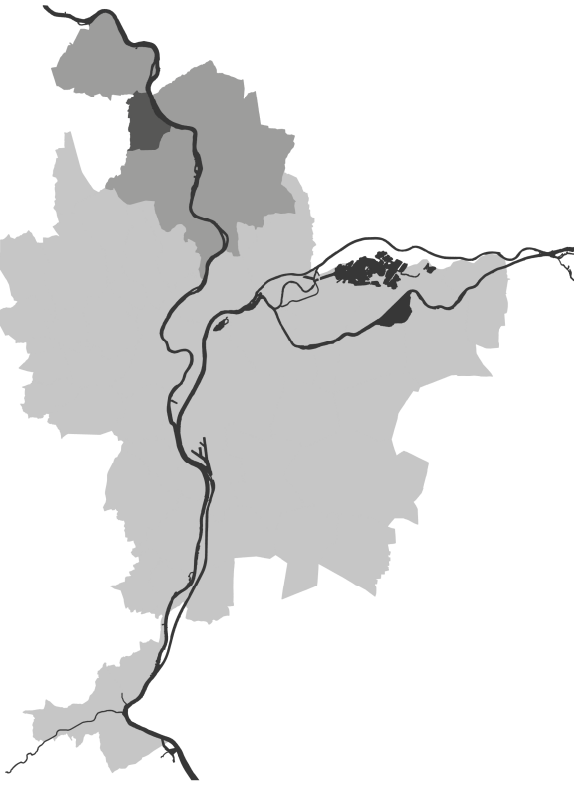

Valeur réglementaire limitée à l'intérieur du périmètre de la commune
OFFI_GDL_R2_PERIM_PORTPOS_P_OFFICIEL_SAINT_GERMAIN 08-12470

GRANDLYON
la métropole

Agence d'Urbanisme
aire métropolitaine Lyonnaise

