

LES PERIMETRES REPORTES AU PLU-H

Secteur Sauvegardé	Zone Aménagement Concerté	Programme Aménagement Ensemble	Projet Urbain Partenarial
Périmètre de Prise en considération d'un projet d'aménagement	Droit Préemption Urbain Périodisé	Périmètre de Taxe d'Aménagement Majorée	
Espace Naturel Sensible Zone de préséption	Périmètre de Protection des Espaces Naturels et Agricoles Périurbains	Secteur d'information sur les sols	
Périmètre de développement prioritaire Réseau de chaleur urbain			

Commune
 Arrondissement

PLAN LOCAL D'URBANISME & DE L'HABITAT

PLU-H

DECLINAISON COMMUNE


MISE A JOUR N°8

SATHONAY-CAMP

ANNEXE

C.4.3.2 - Périmètres reportés au PLU-H

Echelle : 1/5000

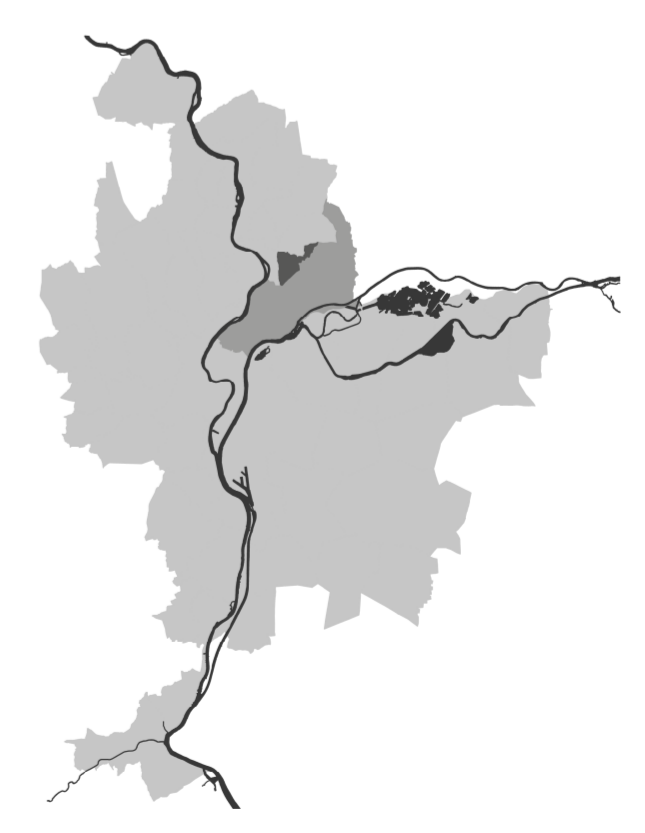

Valeur réglementaire limitée à l'intérieur du périmètre de la commune
OFFI_MDL_MU_PERIM_PORTPOS_P_OFFICIEL_SATHONAY_CAMP_43-152101