
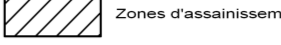
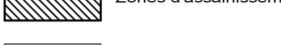



LES ZONES D'ASSAINISSEMENT

COLLECTIF ET NON COLLECTIF

-  Territoire non zoné
-  Zones d'assainissement collectif
-  Zones d'assainissement non collectif
-  zones d'extension des réseaux en zone A ou N pour raison d'hygiène

-  Commune
-  Arrondissement

PLAN LOCAL
D'URBANISME
& DE L'HABITAT


PLU - H

DECLINAISON
COMMUNE

REVISION N°2
APPROBATION - 2019

SATHONAY-CAMP

DOCUMENT GRAPHIQUE DU REGLEMENT
C.2.9 - Assainissement collectif / non collectif
Echelle : 1/5000

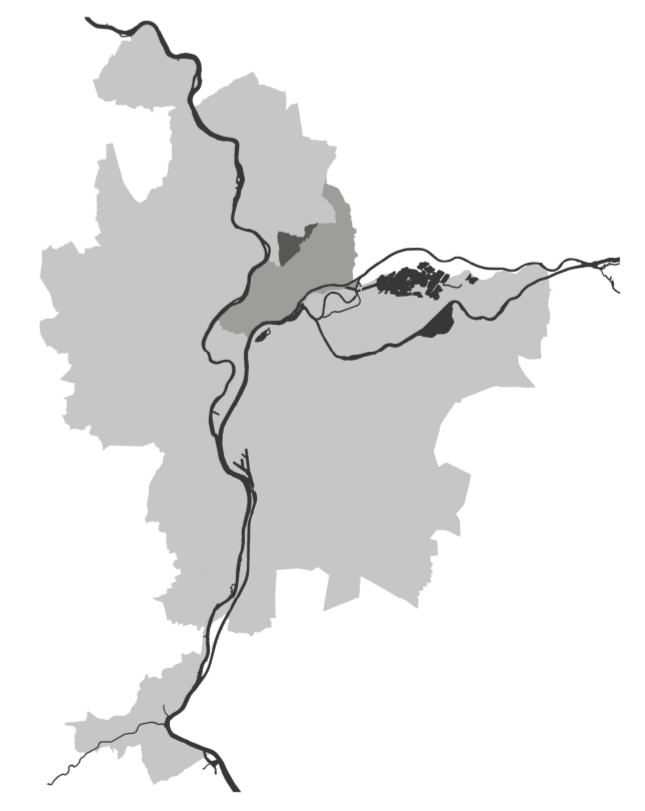

Valeur réglementaire limitée à l'intérieur du périmètre de la commune
OFFY_GDR_R2_ZONAGE_ASSAINISSEMENT_OFFICIEL_SATHONAY_CAMP 72-14433